


錦田小配置図2（体育館）

1人3㎡の時：収容人数250

2階

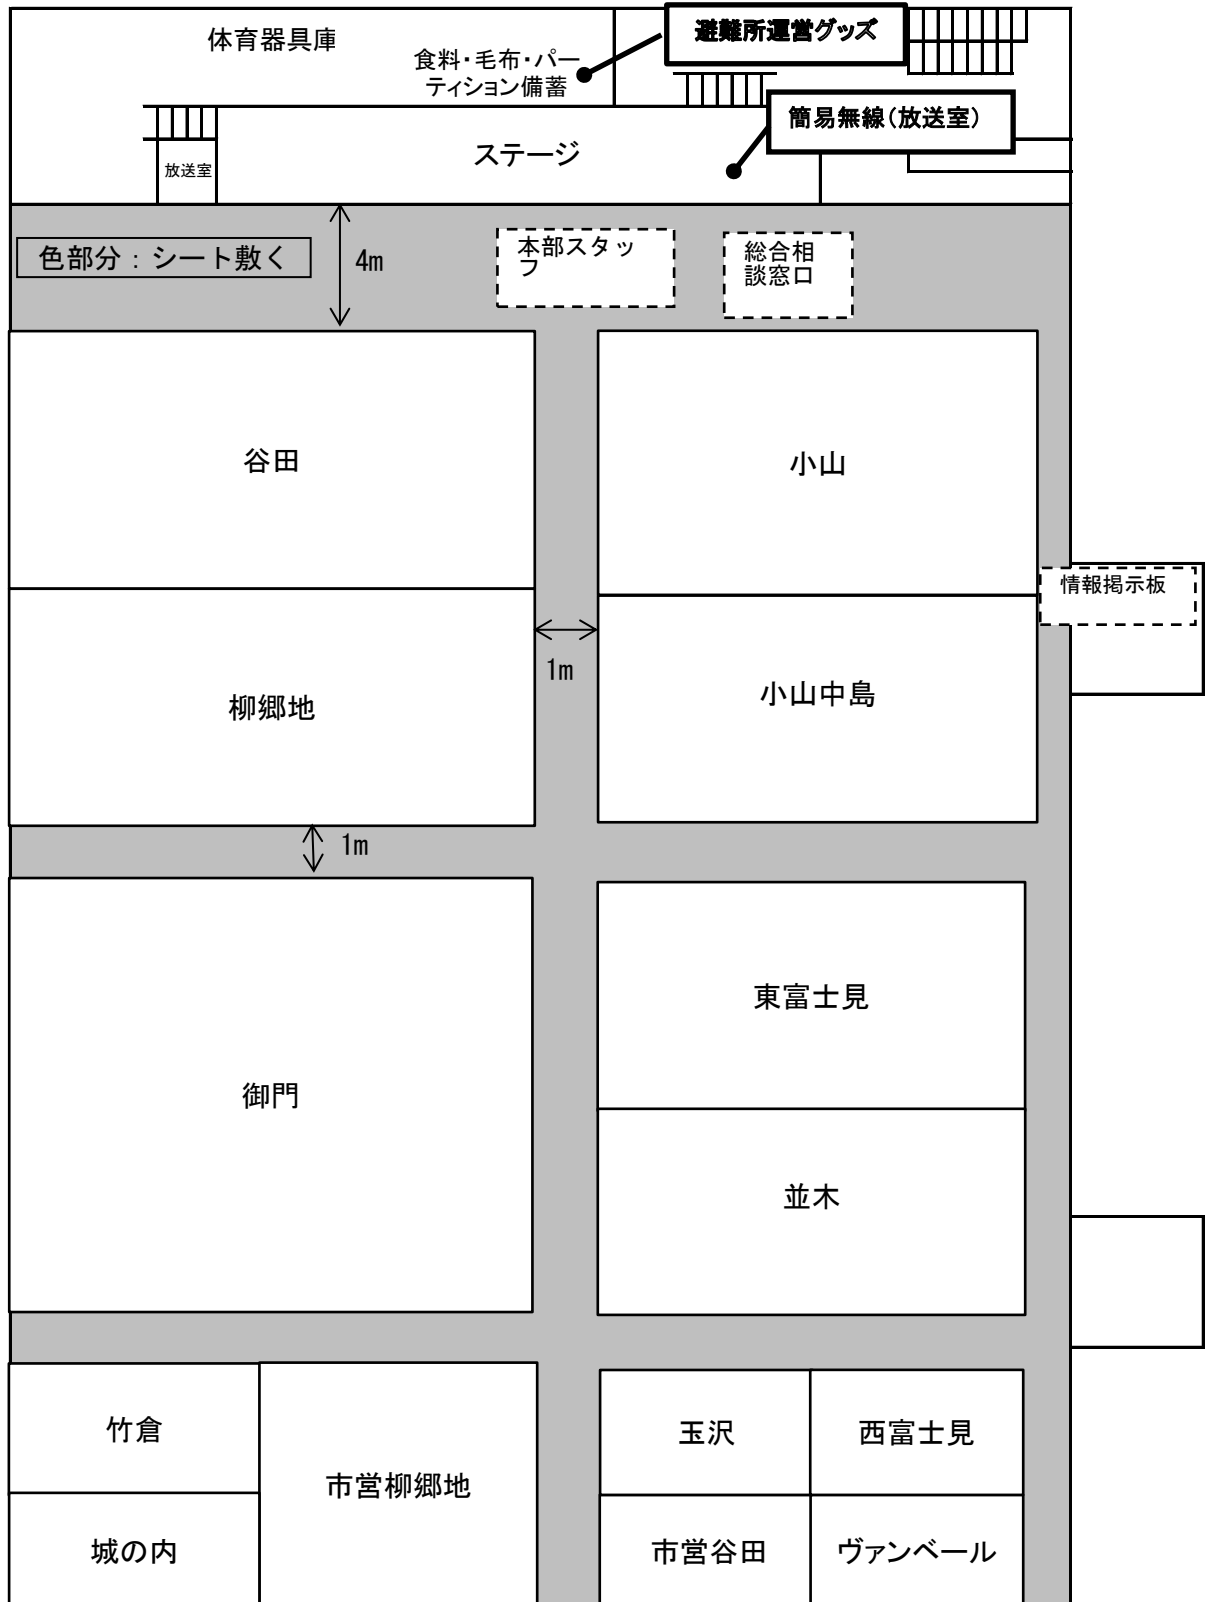

1階



各部屋へ