


別紙2 避難所レイアウト

坂小配置図2（体育館）

1人3m²の時: 収容人数 190人

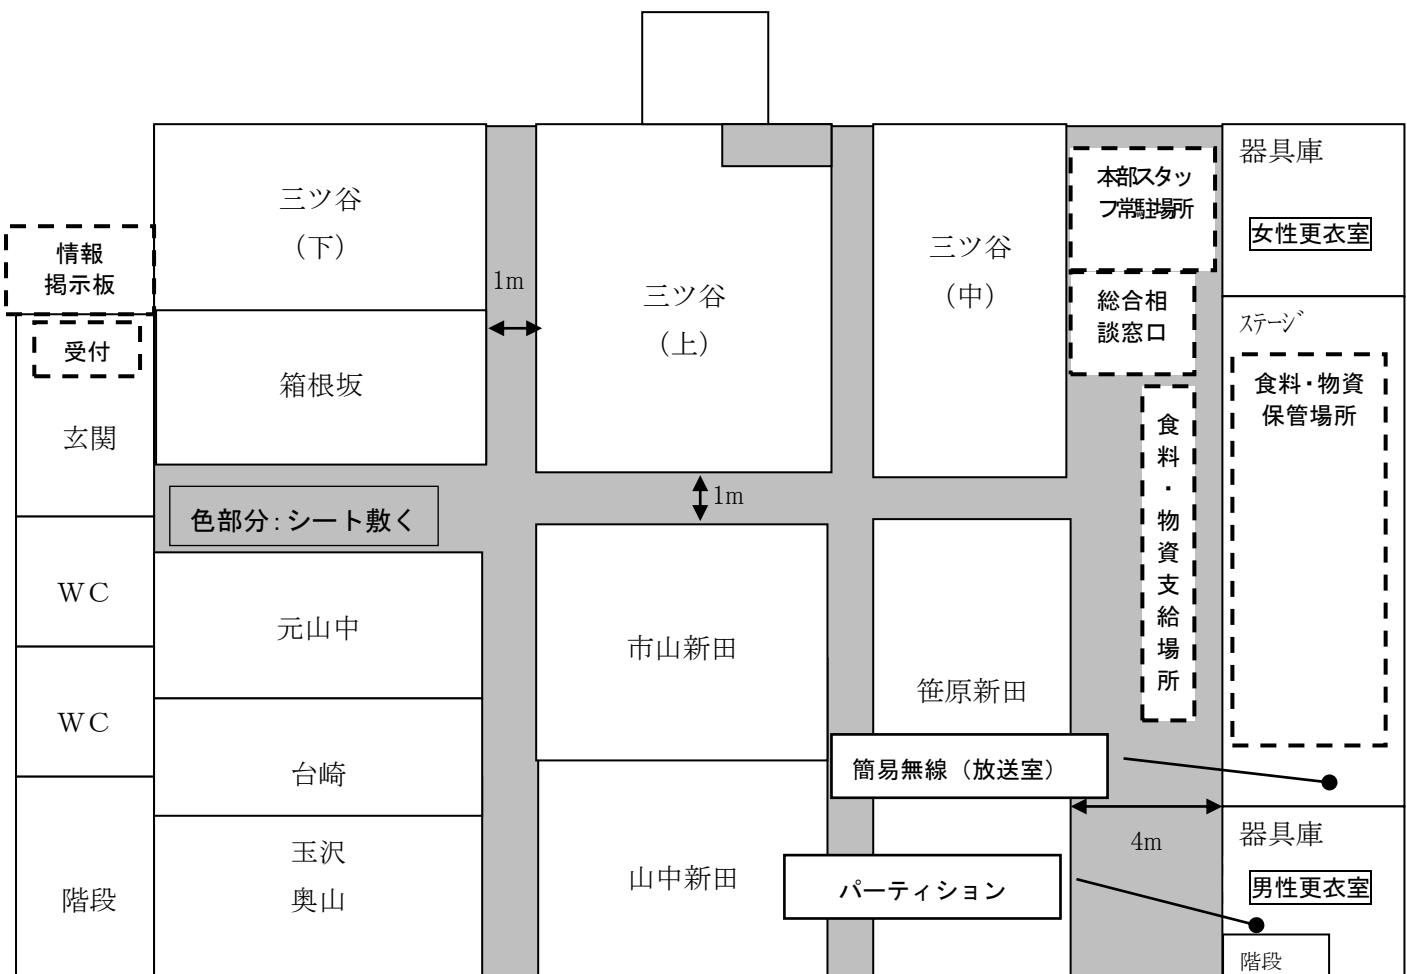

体育馆 地下（1 阶）

