


1人3m²の時:収容人数200人

中郷小配置図2 (体育館)

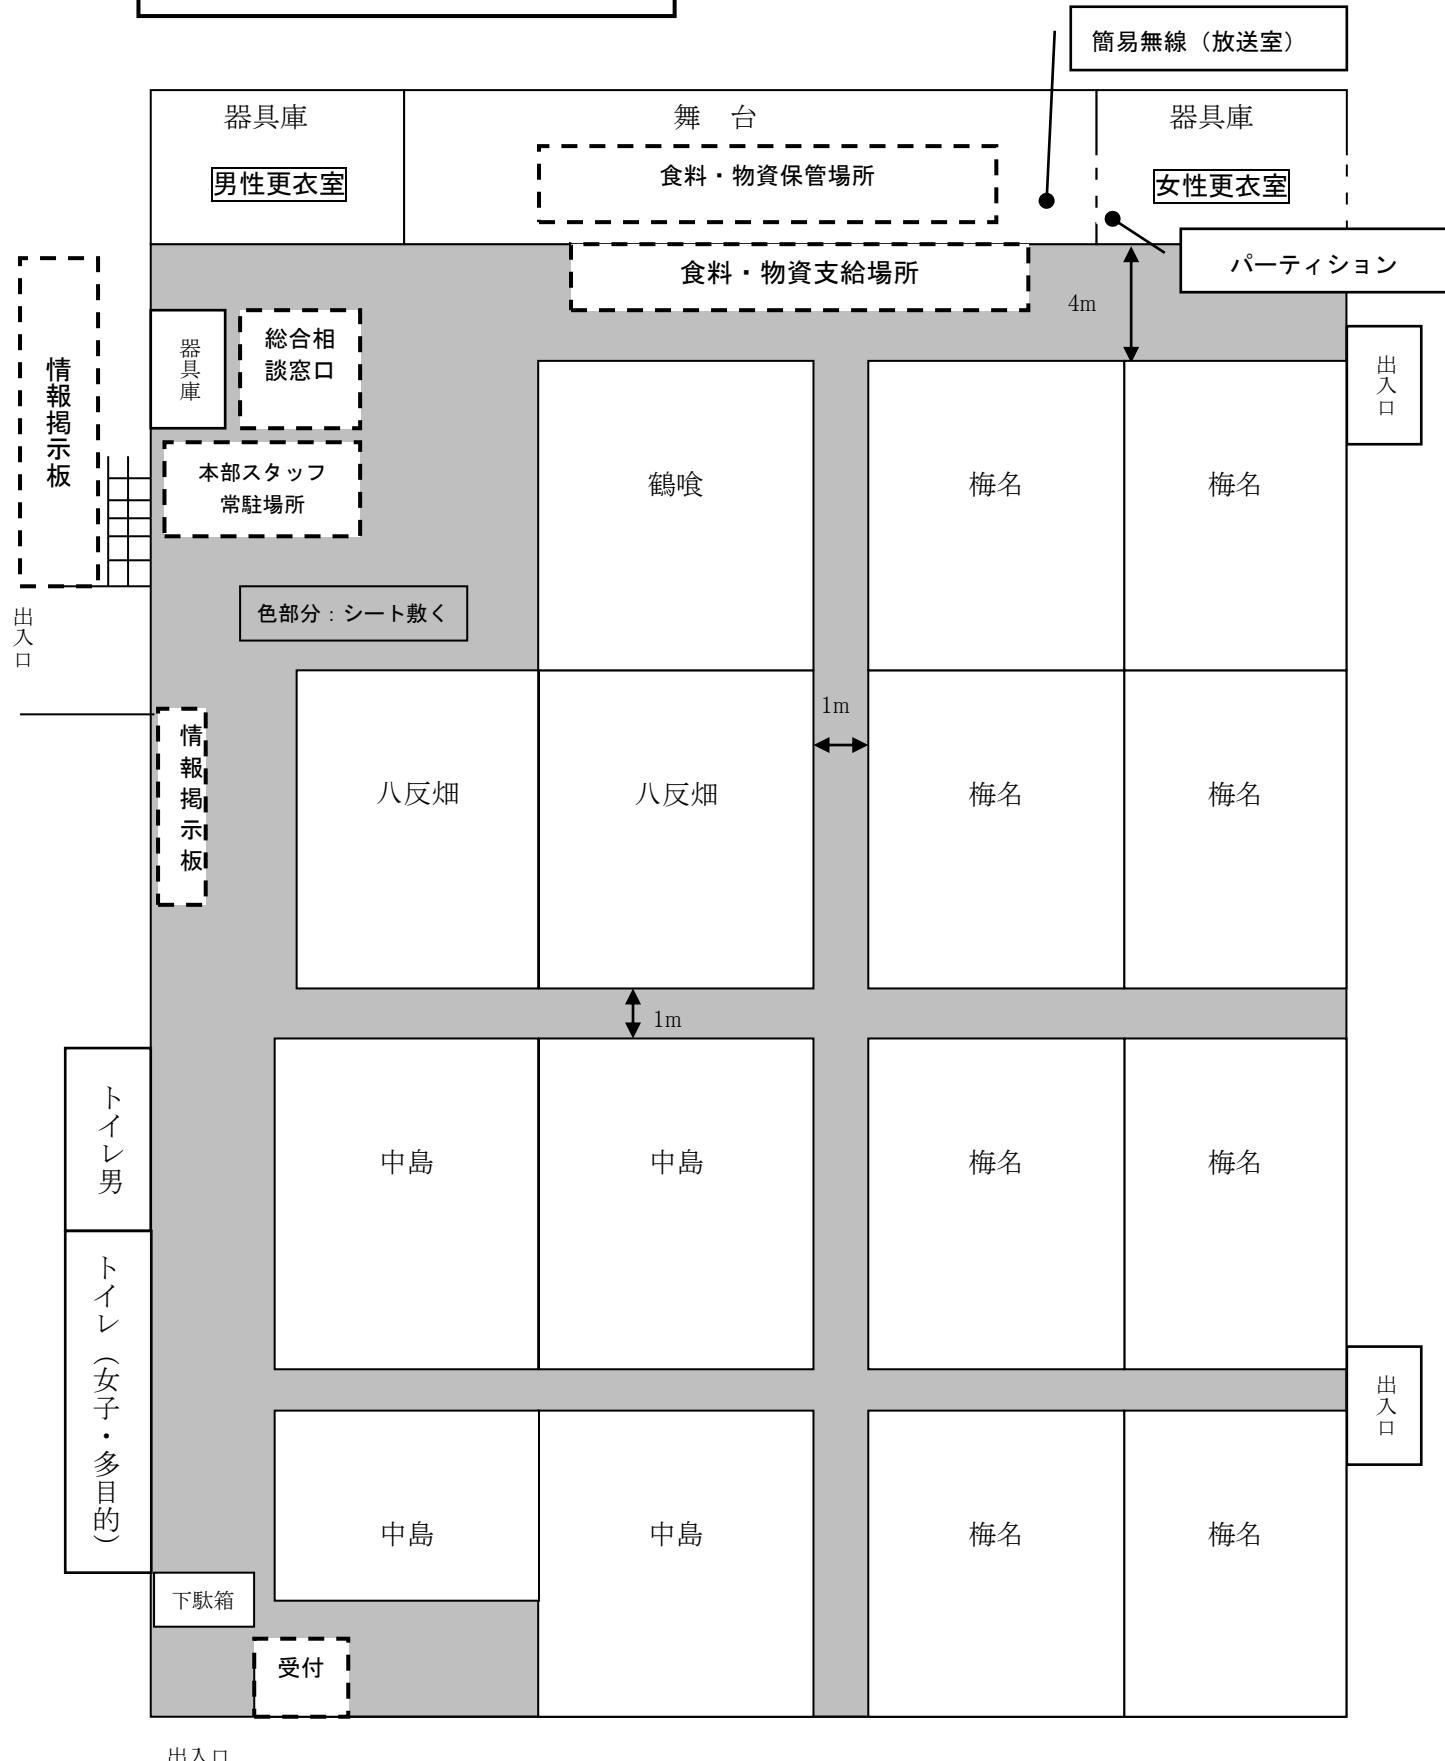

出入口