


北上中配置図2（体育館）

1人3m<sup>2</sup>の時：収容人数200人

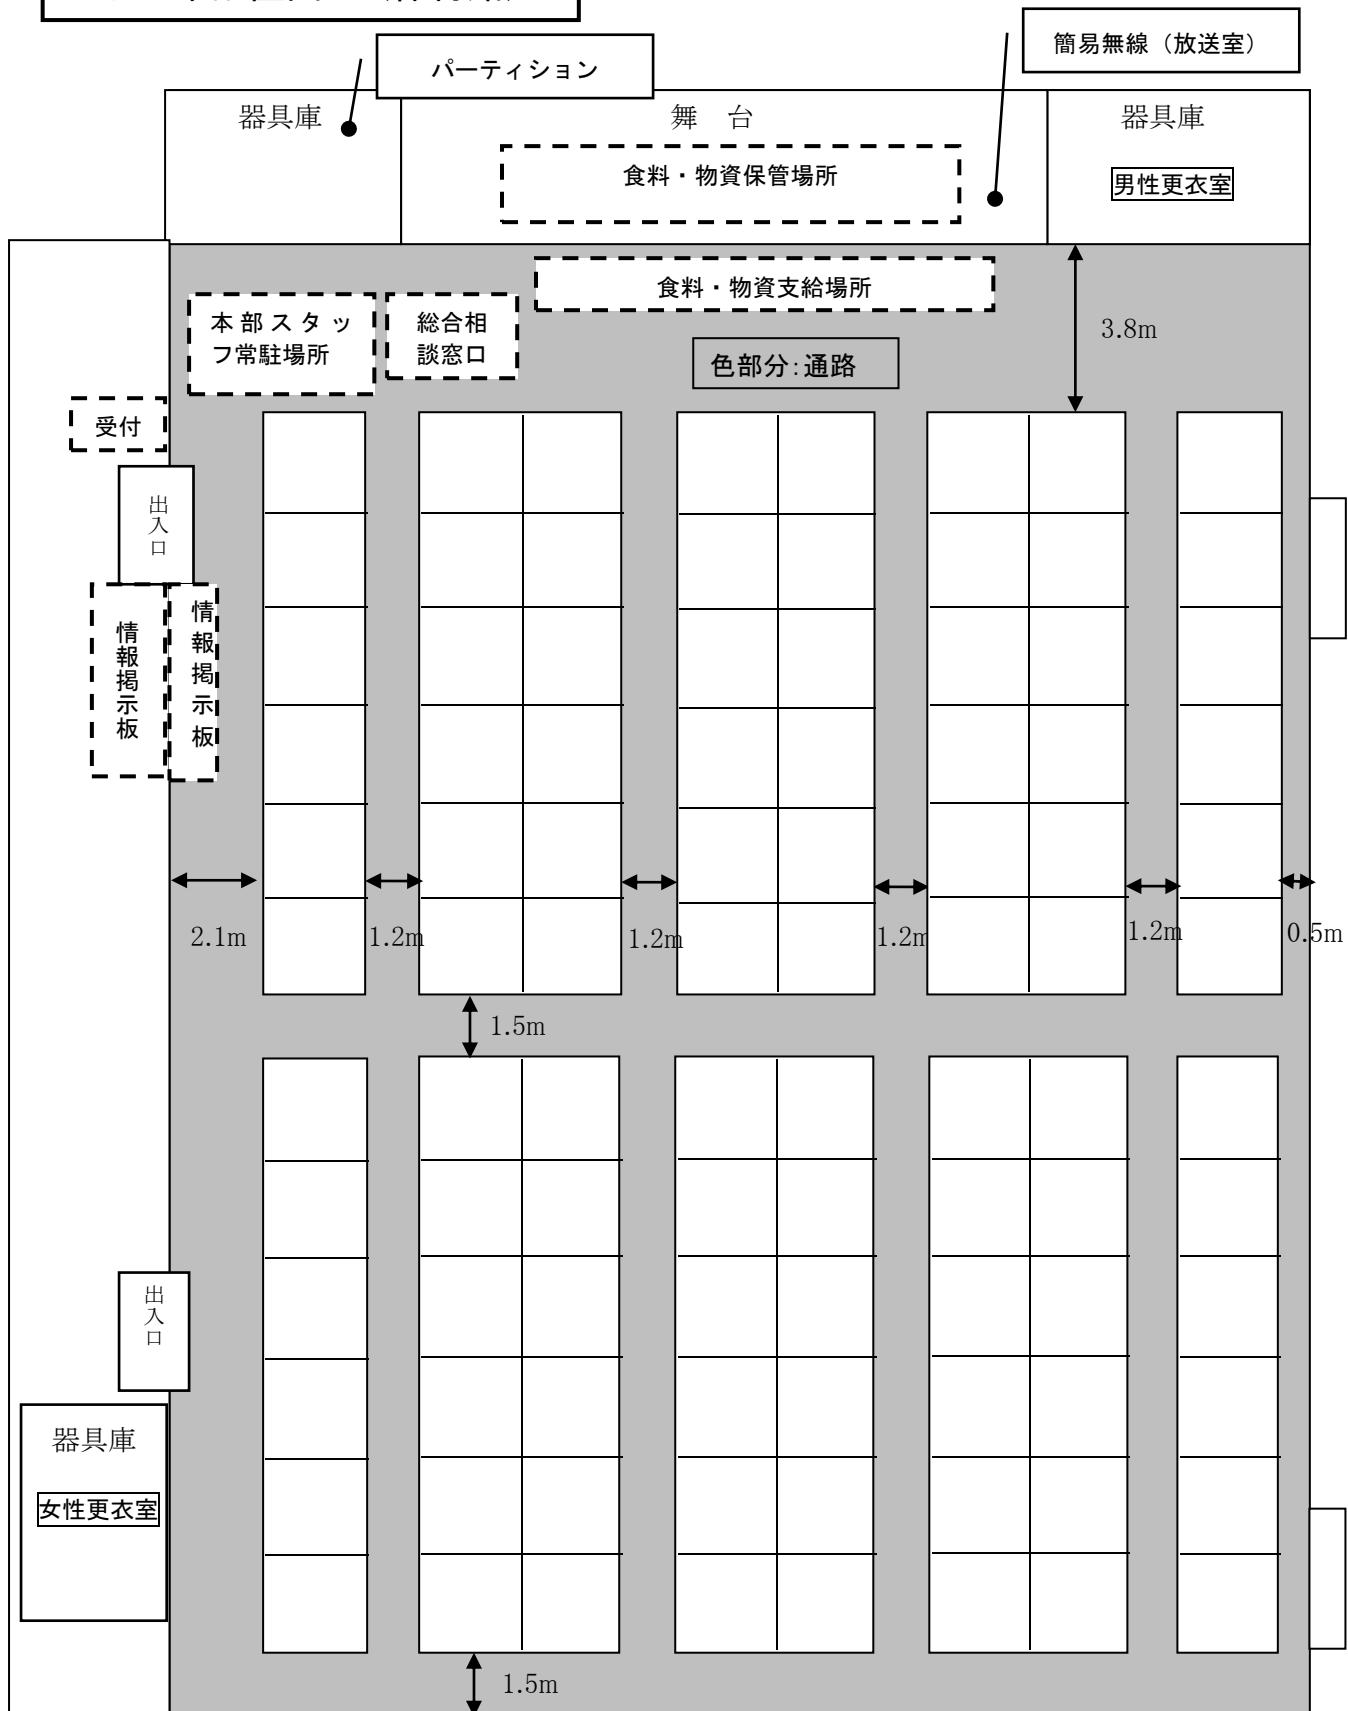

パーティション 96張り