


山田中配置図2（体育館）

1人3m²の時:収容人数340人

【体育館2階】

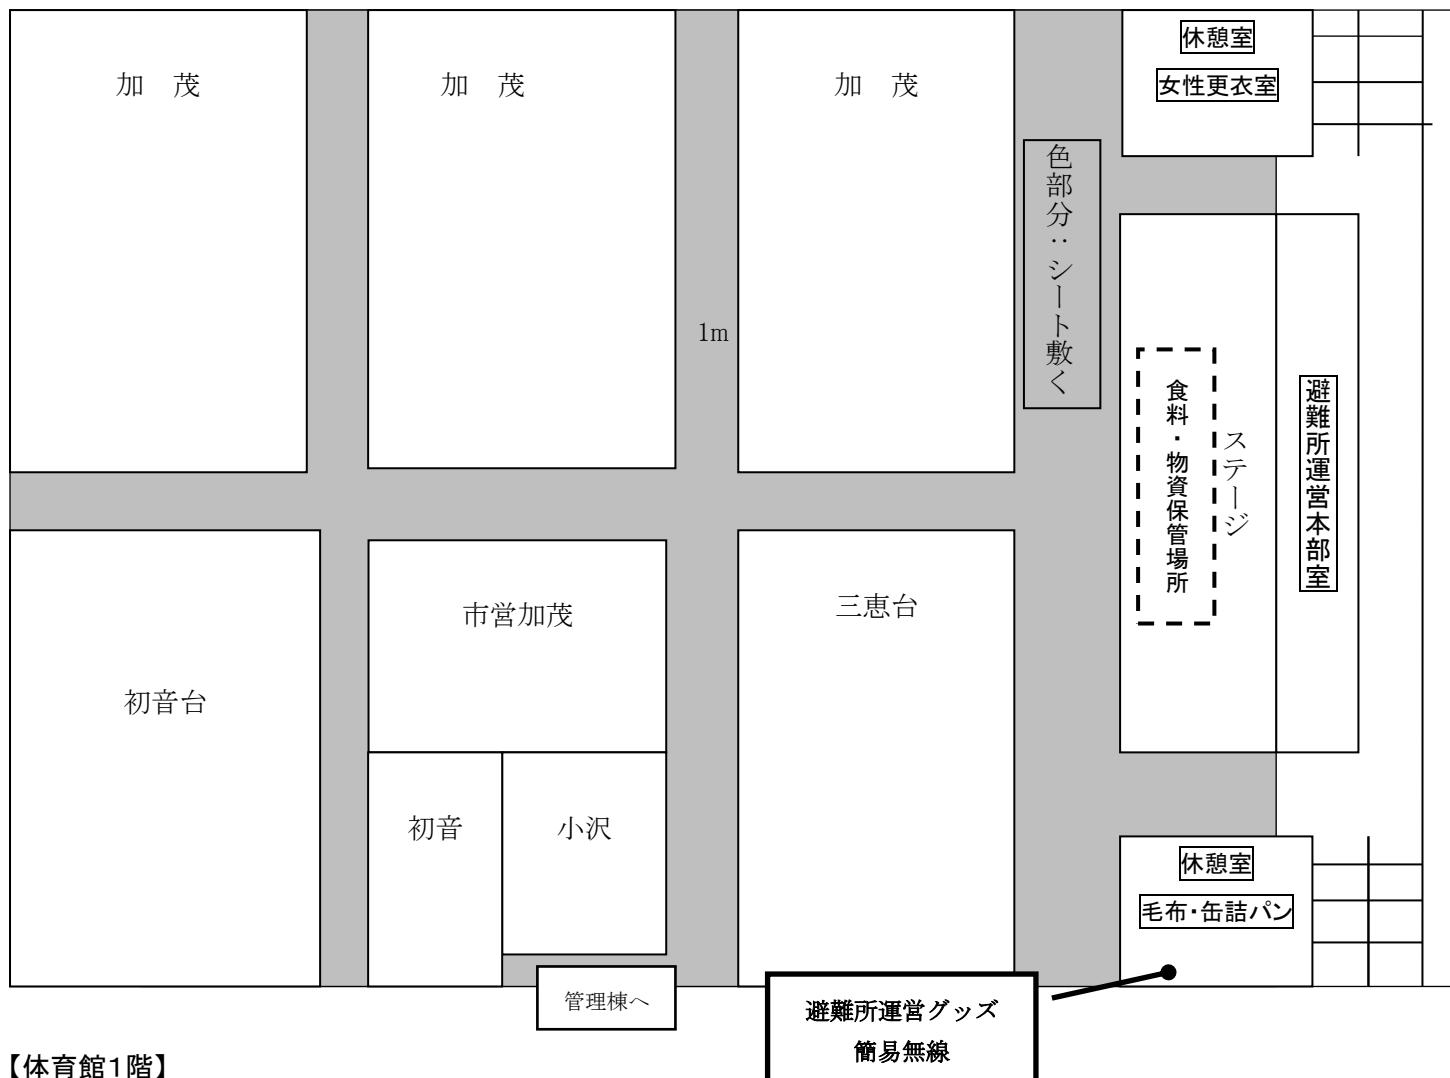

【体育館1階】

